


Planzeichnung

Es gilt die Baunutzungsverordnung (BauNVO) in der Fassung vom 21. November 2017 (BGBl. I S. 3787), geändert am 14. Juni 2021 (BGBl. I S. 1802, 1807)

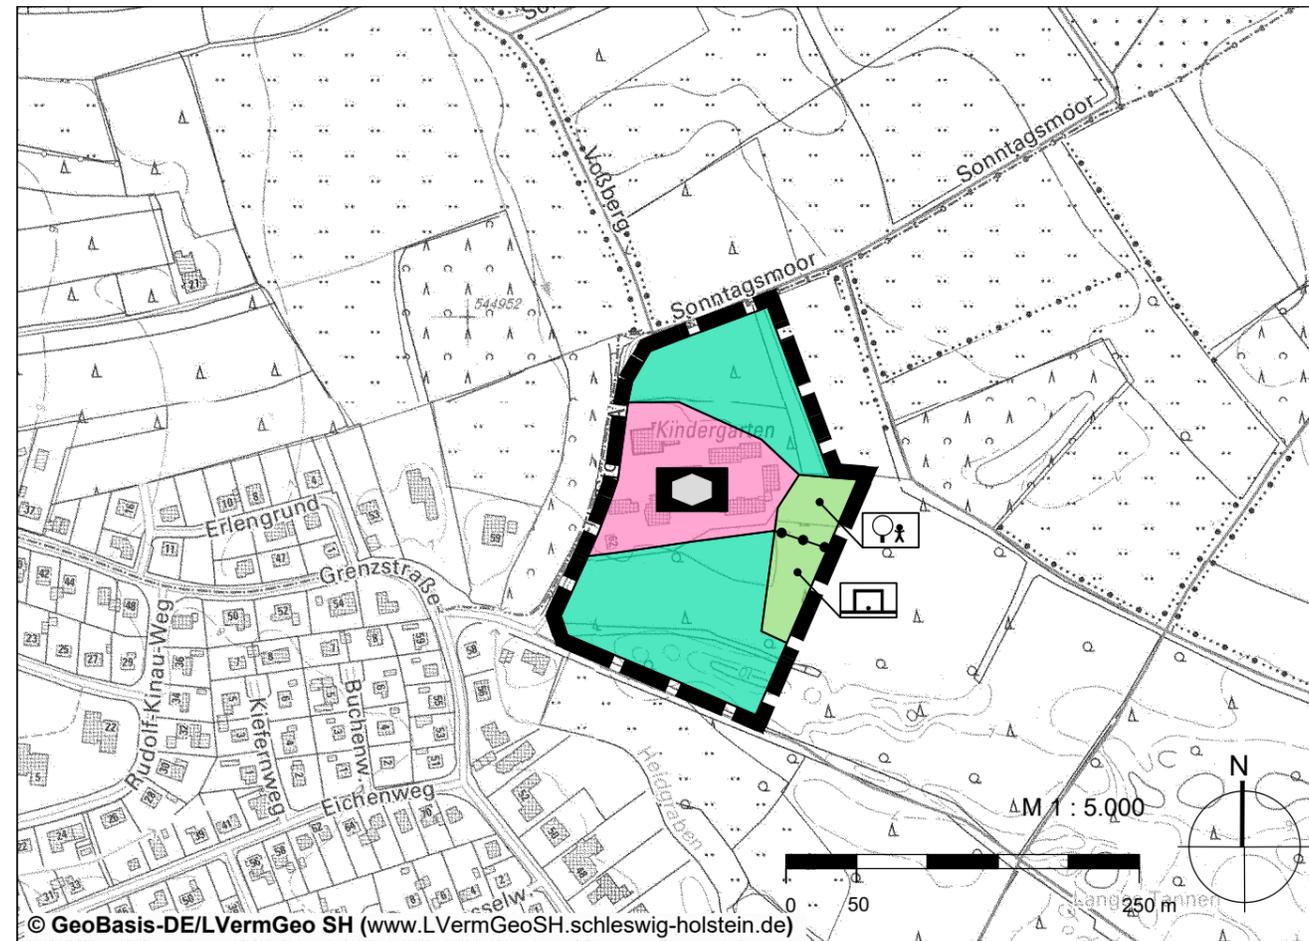

Zeichenerklärung

Es gilt die Planzeichenverordnung vom 18. Dezember 1990 (BGBl. 1991 I S. 58), zuletzt geändert am 14. Juni 2021 (BGBl. I S. 1802)

Einrichtungen und Anlagen zur Versorgung mit Gütern und Dienstleistungen des öffentlichen und privaten Bereichs, Flächen für den Gemeinbedarf, Flächen für Sport- und Spielanlagen

- Flächen für Gemeinbedarf
- Zweckbestimmung: Sozialen Zwecken dienende Gebäude und Einrichtungen

Flächen für die Landwirtschaft und Wald (§ 5 Abs.2 Nr.9 und Abs.4 BauGB)

- Wald

Grünflächen (§ 5 Abs. 2 Nr. 5 BauGB)

- Grünflächen
- Zweckbestimmung: Waldkindergarten
- Zweckbestimmung: Bolzplatz

Sonstige Planzeichen

- Grenze der Änderungsbereiche (§ 9 Abs. 7 BauGB)
- Abgrenzung unterschiedlicher Nutzung, z.B. von Baugebieten, oder Abgrenzung des Maßes der Nutzung innerhalb eines Baugebiets

Nachrichtliche Übernahme

Das Plangebiet liegt innerhalb des Landschaftsschutzgebiets 07 "Moorige Feuchtgebiete" und der Zone III A des Wasserschutzgebiets Uetersen

Verfahrensvermerke

1. Aufgestellt aufgrund des Aufstellungsbeschlusses der Gemeindevertretung vom Die ortsübliche Bekanntmachung des Aufstellungsbeschlusses ist durch Aushang an den Bekanntmachungstafeln vom bis erfolgt.
2. Die frühzeitige Beteiligung der Öffentlichkeit nach § 3 Abs. 1 Satz 1 BauGB wurde vom bis durchgeführt. (Bekanntmachung vom bis)
3. Die Behörden und sonstigen Träger öffentlicher Belange, die von der Planung berührt sein können, wurden gemäß § 4 Abs. 1 i.V.m. § 3 Abs. 1 BauGB mit Schreiben vom unterrichtet und zur Abgabe einer Stellungnahme aufgefordert.
4. Der Bauausschuss hat am den Entwurf der 48. Änderung des Flächennutzungsplanes und die Begründung beschlossen und zur Auslegung bestimmt.
5. Der Entwurf der Flächennutzungsplanänderung und die Begründung haben in der Zeit vom bis einschließlich während der Dienststunden oder nach vorheriger Vereinbarung nach § 3 Abs. 2 BauGB öffentlich ausgelegen. Die öffentliche Auslegung wurde mit dem Hinweis, dass Stellungnahmen während der Auslegungsfrist von jedermann schriftlich, zur Niederschrift oder per E-Mail geltend gemacht werden können, in der Zeit vom bis durch Aushang ortsüblich bekanntgemacht. Der Inhalt der Bekanntmachung der Auslegung der Planentwürfe und die nach § 3 Absatz 2 BauGB auszulegenden Unterlagen wurden unter „www.stadt-uetersen.de“ zur Beteiligung der Öffentlichkeit zusätzlich ins Internet eingestellt.

6. Die Behörden und sonstigen Träger öffentlicher Belange, die von der Planung berührt sein können, wurden gem. § 4 Abs. 2 BauGB mit Schreiben vom zur Abgabe einer Stellungnahme aufgefordert.

7. Die Gemeindevertretung hat die abgegebenen Stellungnahmen der Öffentlichkeit und der Behörden und sonstigen Träger öffentlicher Belange am geprüft. Das Ergebnis wurde mitgeteilt.

8. Die Gemeindevertretung hat die Flächennutzungsplanänderung am beschlossen und die Begründung durch Beschluss gebilligt.


10. Das Ministerium für Inneres, ländliche Räume und Integration des Landes Schleswig-Holstein hat die Flächennutzungsplanänderung mit Bescheid vom Az.: - mit Nebenbestimmungen und Hinweisen - genehmigt.

11. Die Gemeindevertretung hat die Nebenbestimmungen durch Beschluss vom erfüllt, die Hinweise sind beachtet. Das Ministerium für Inneres, ländliche Räume und Integration des Landes Schleswig-Holstein hat die Erfüllung der Nebenbestimmungen mit Bescheid vom Az.: bestätigt.

12. Die Erteilung der Genehmigung der Flächennutzungsplanänderung sowie sowie Internetadresse der Gemeinde und die Stelle, bei der der Plan mit der Begründung und der zusammenfassenden Erklärung auf Dauer während der Sprechstunden von allen Interessierten eingesehen werden kann und die über den Inhalt Auskunft erteilt, wurden vom bis ortsüblich bekanntgemacht. In der Bekanntmachung wurde auf die Möglichkeit einer Geltendmachung von Verfahrens- und Formverstößen und von Mängeln der Abwägung sowie auf die Rechtsfolgen (§ 215 Abs. 2 BauGB) hingewiesen. Die Änderung des Flächennutzungsplanes wurde mithin am wirksam.

Uetersen, den

Bürgermeister

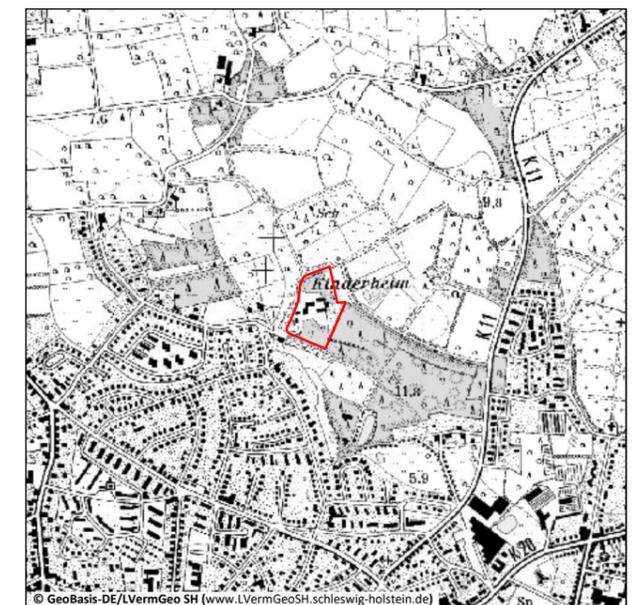

Übersichtsplan Maßstab 1 : 25.000

Stadt Uetersen

48. Änderung des Flächennutzungsplans "Hus Sünnschien und Umgebung"

für das Gebiet östlich der Theodor-Storm-Allee

Stand: 23.02.2022