
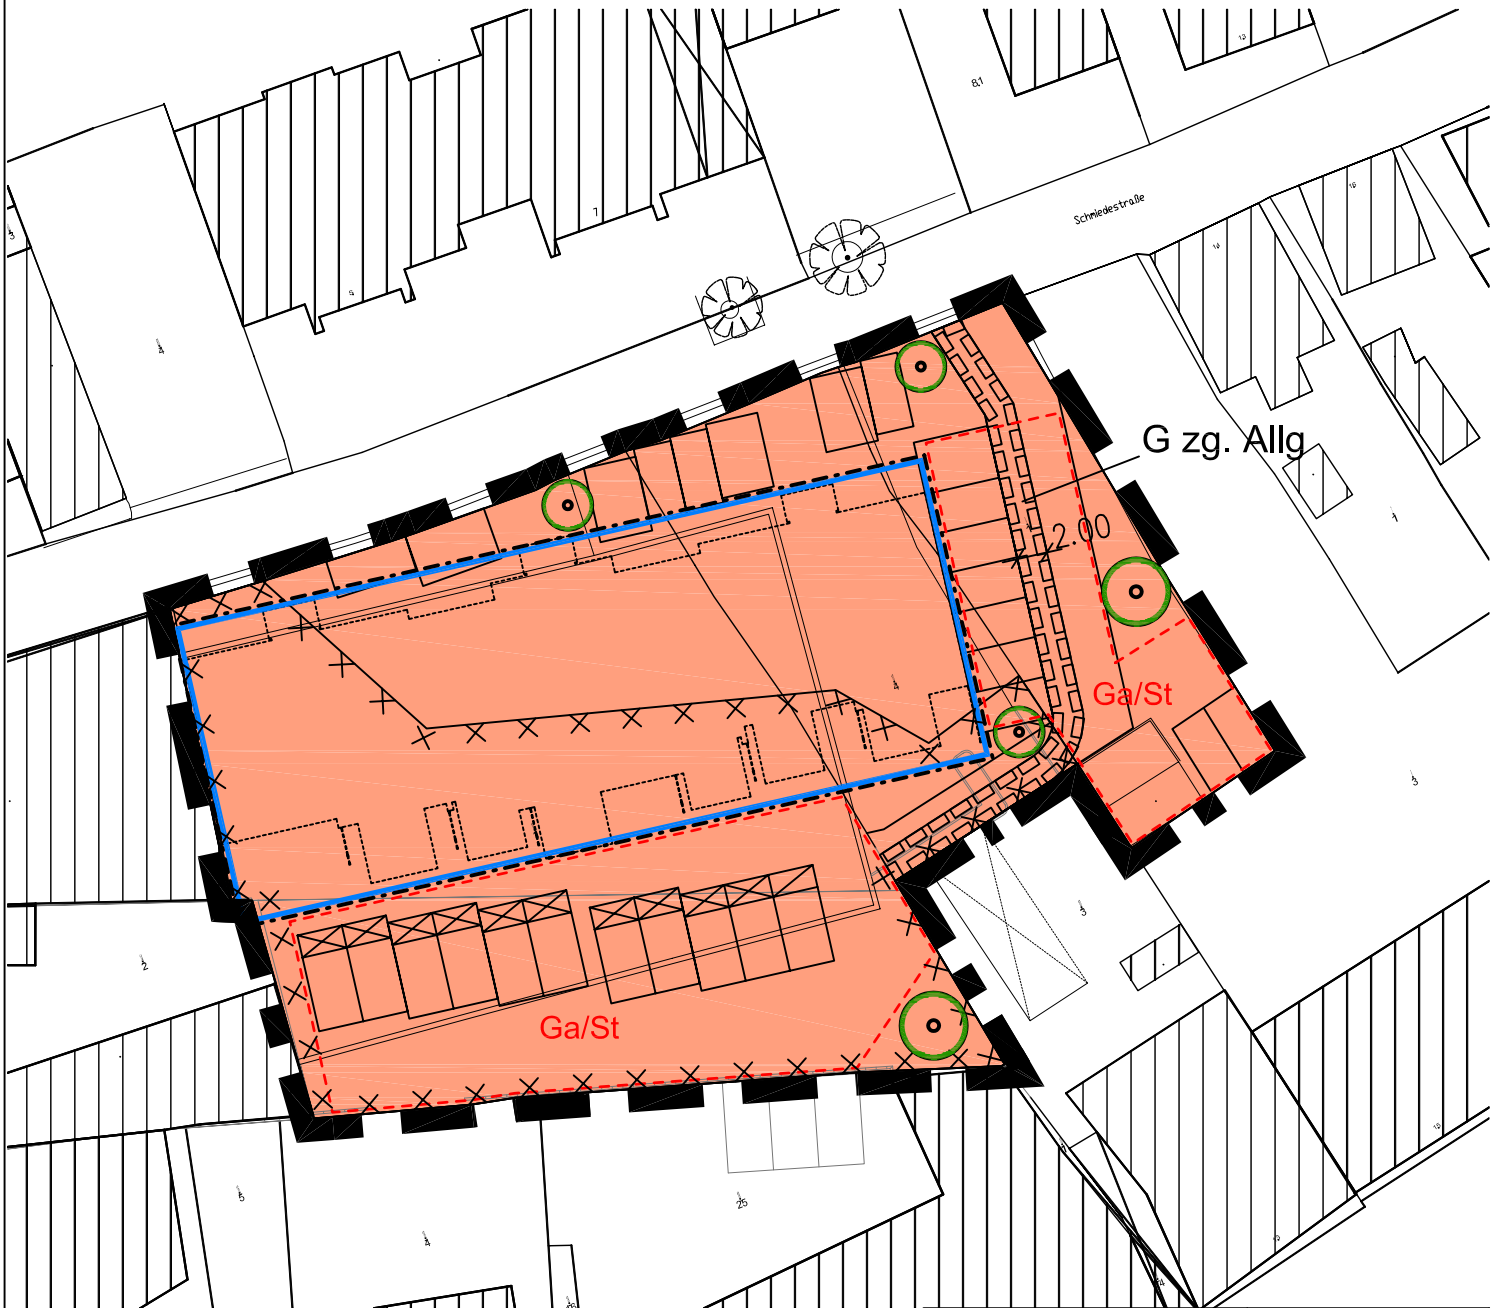


Stadt Uetersen

2. Änderung des Vorhaben- und Erschließungsplanes Nr. 4

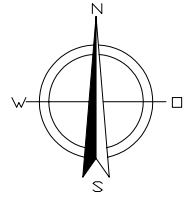

WA

III	GRZ 0,4
g	


gilt für das gesamte Plangebiet

Stadt Uetersen

2. Änderung des
VE-Planes Nr.4
- südl. Schmiedestraße -

Planzeichnung
Maßstab 1: 500

UET06002
Gez: Ju.
Stand: 14.02.2007

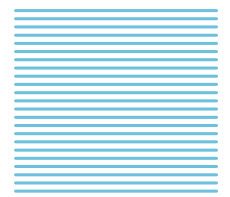

**MAYSACK-
SOMMERFELD
STADTPLANUNG**

Nienhöfener Str. 29-37
25421 Pinneberg
Tel.: (04101) 375 79 51
Fax.: (04101) 375 79 43
Email: buero@m-s-stadtplanung.de
Internet: www.m-s-stadtplanung.de