Stadt Uetersen - vorhabenbezogener Bebauungsplan Nr. 32

Blatt 2

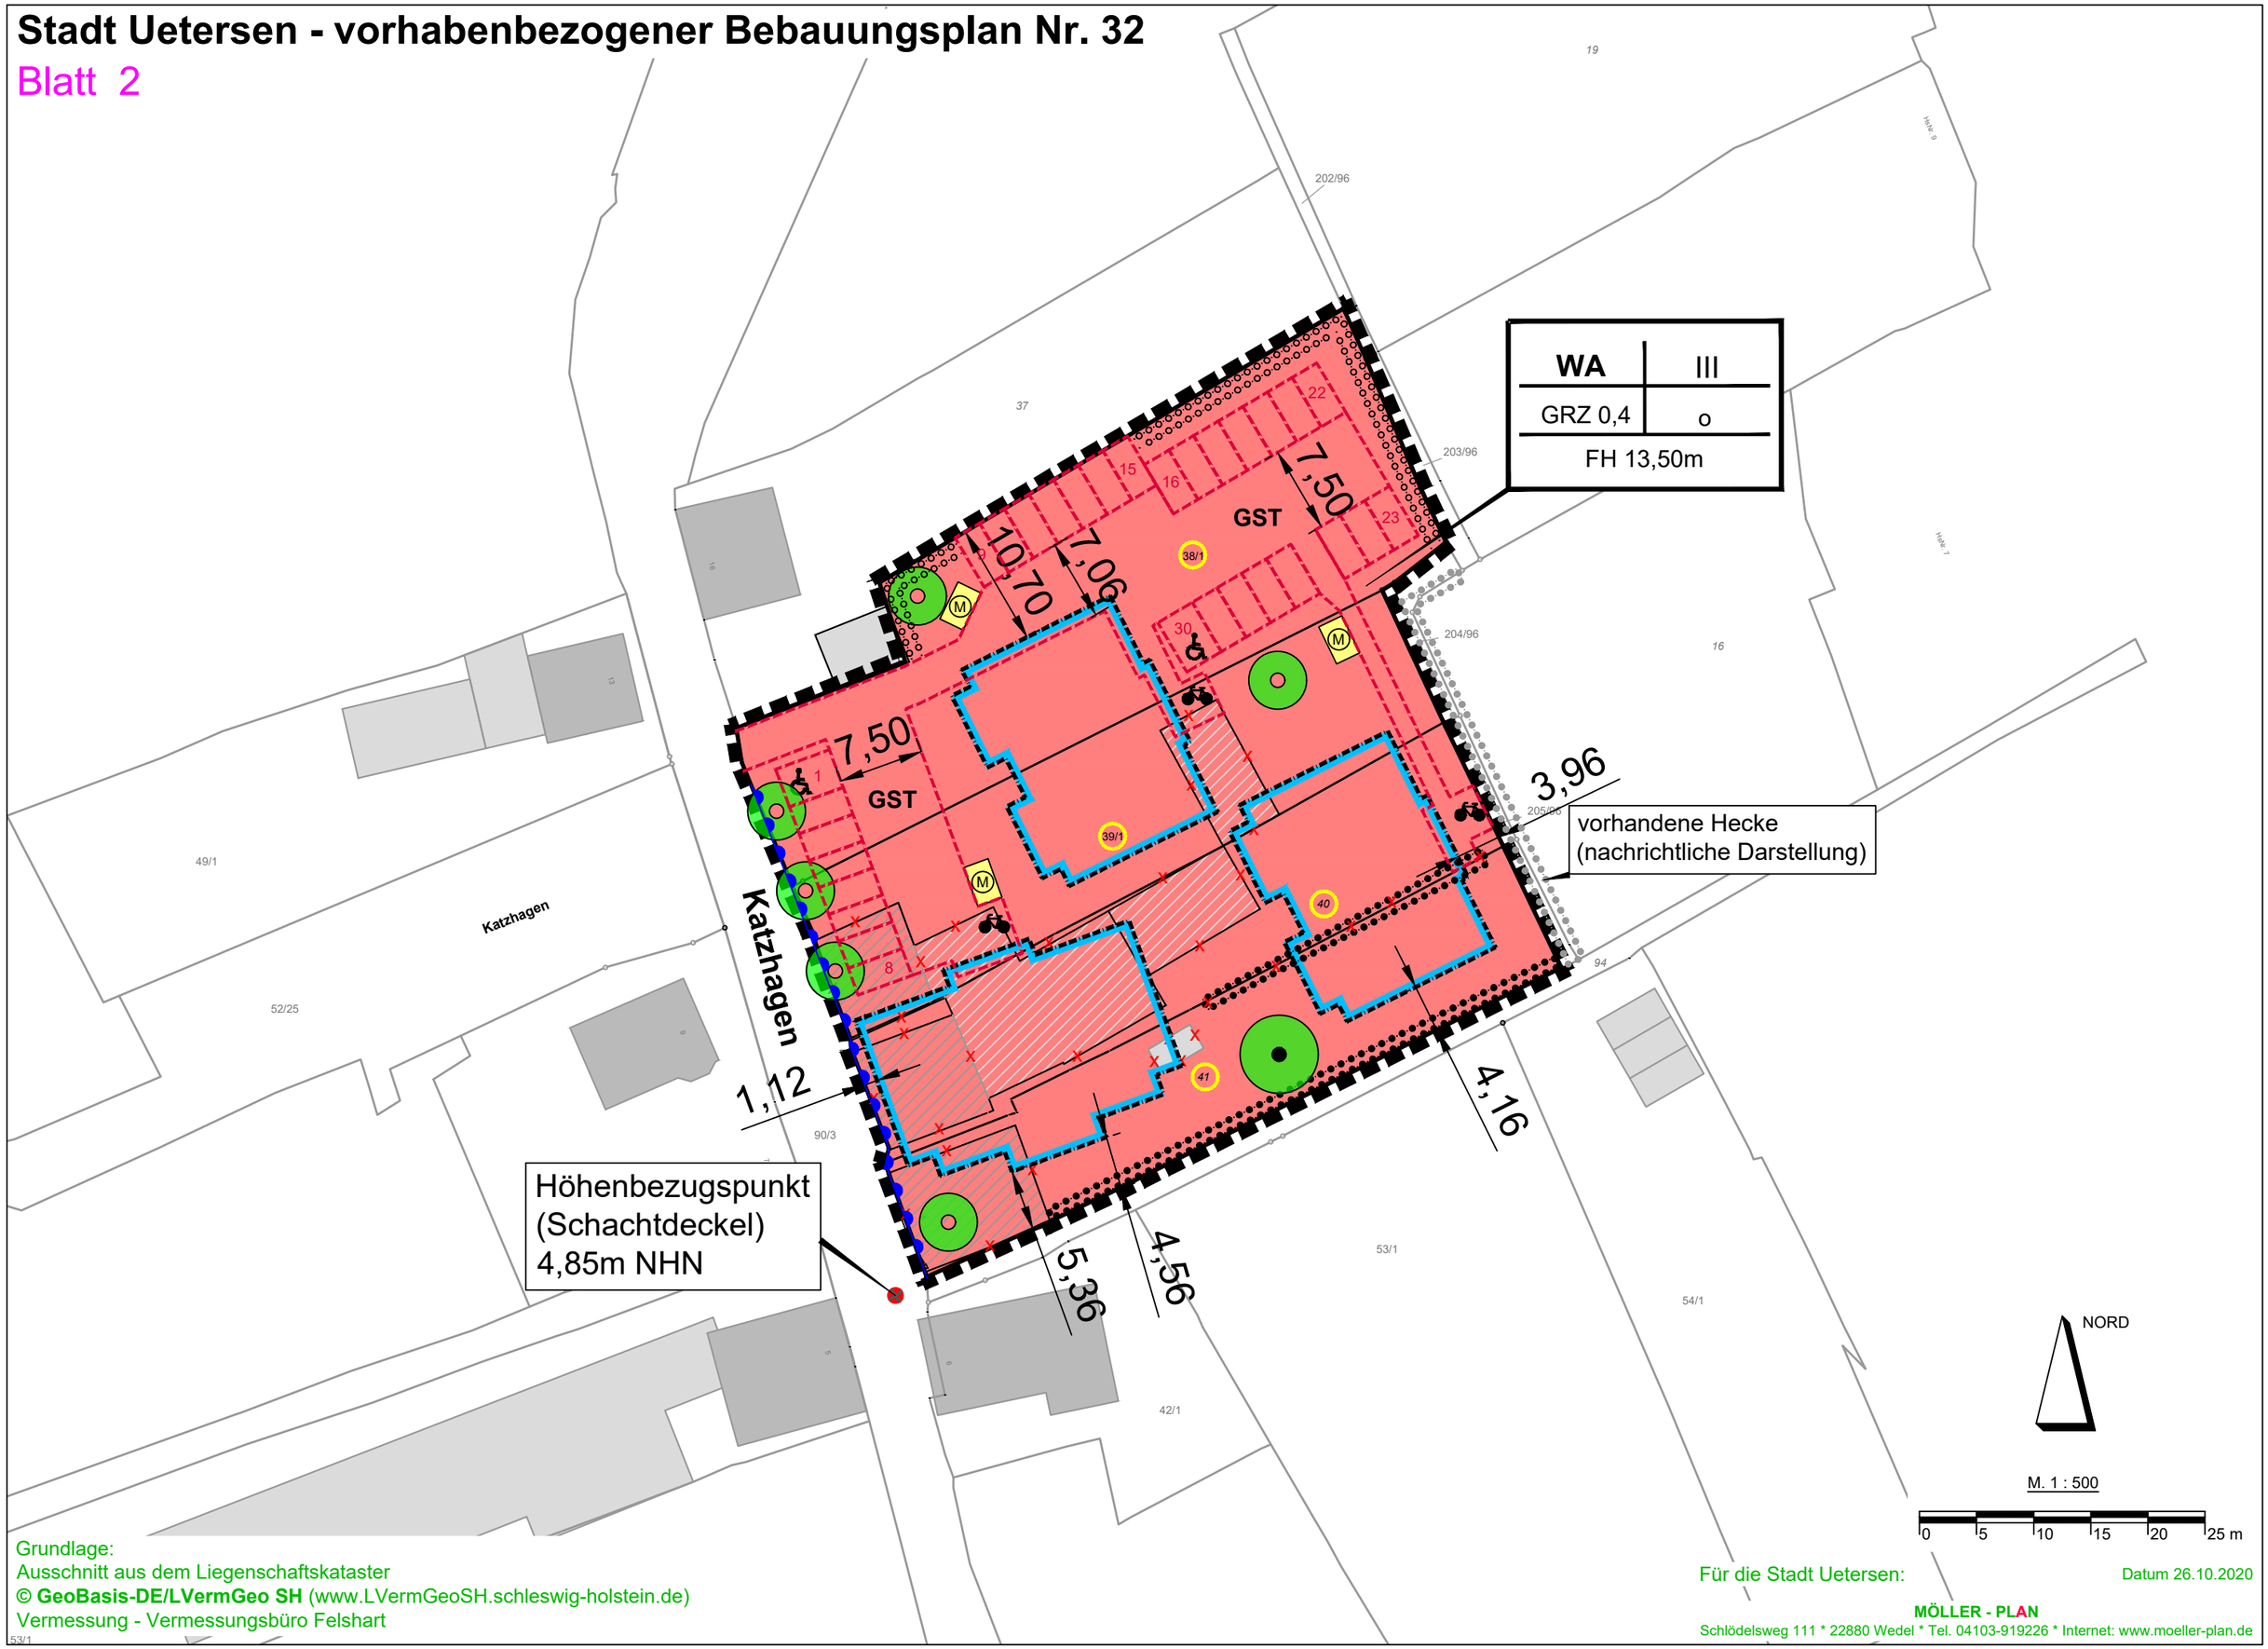

Grundlage:
Ausschnitt aus dem Liegenschaftskataster
© **GeoBasis-DE/LVermGeo SH** (www.LVermGeoSH.schleswig-holstein.de)
Vermessung - Vermessungsbüro Felshart

Für die Stadt Uetersen:

Datum 26.10.2020

MÖLLER - PLAN
Schlödelsweg 111 * 22880 Wedel * Tel. 04103-919226 * Internet: www.moeller-plan.de