Stadt Uetersen

Bebauungsplan Nr. 68, 1. Änderung

Zuordnung der Festsetzungen:

GE / 1.1	
GE	
TH 15,0 m	a
GRZ 0,8	GFZ 1,5

Tx. 1.3, 2.1, 6, 7
9.4, 9.11

GE / 1.2	
GE	
TH 11,0 m	a
GRZ 0,8	GFZ 1,5

Tx. 1.3, 2.1, 6, 7
9.4, 9.11

GE / 3	
GE(e)	
TH 8,0 m	a
GRZ 0,8	GFZ 1,5

Tx. 2.2, 6, 7
9.4, 9.11

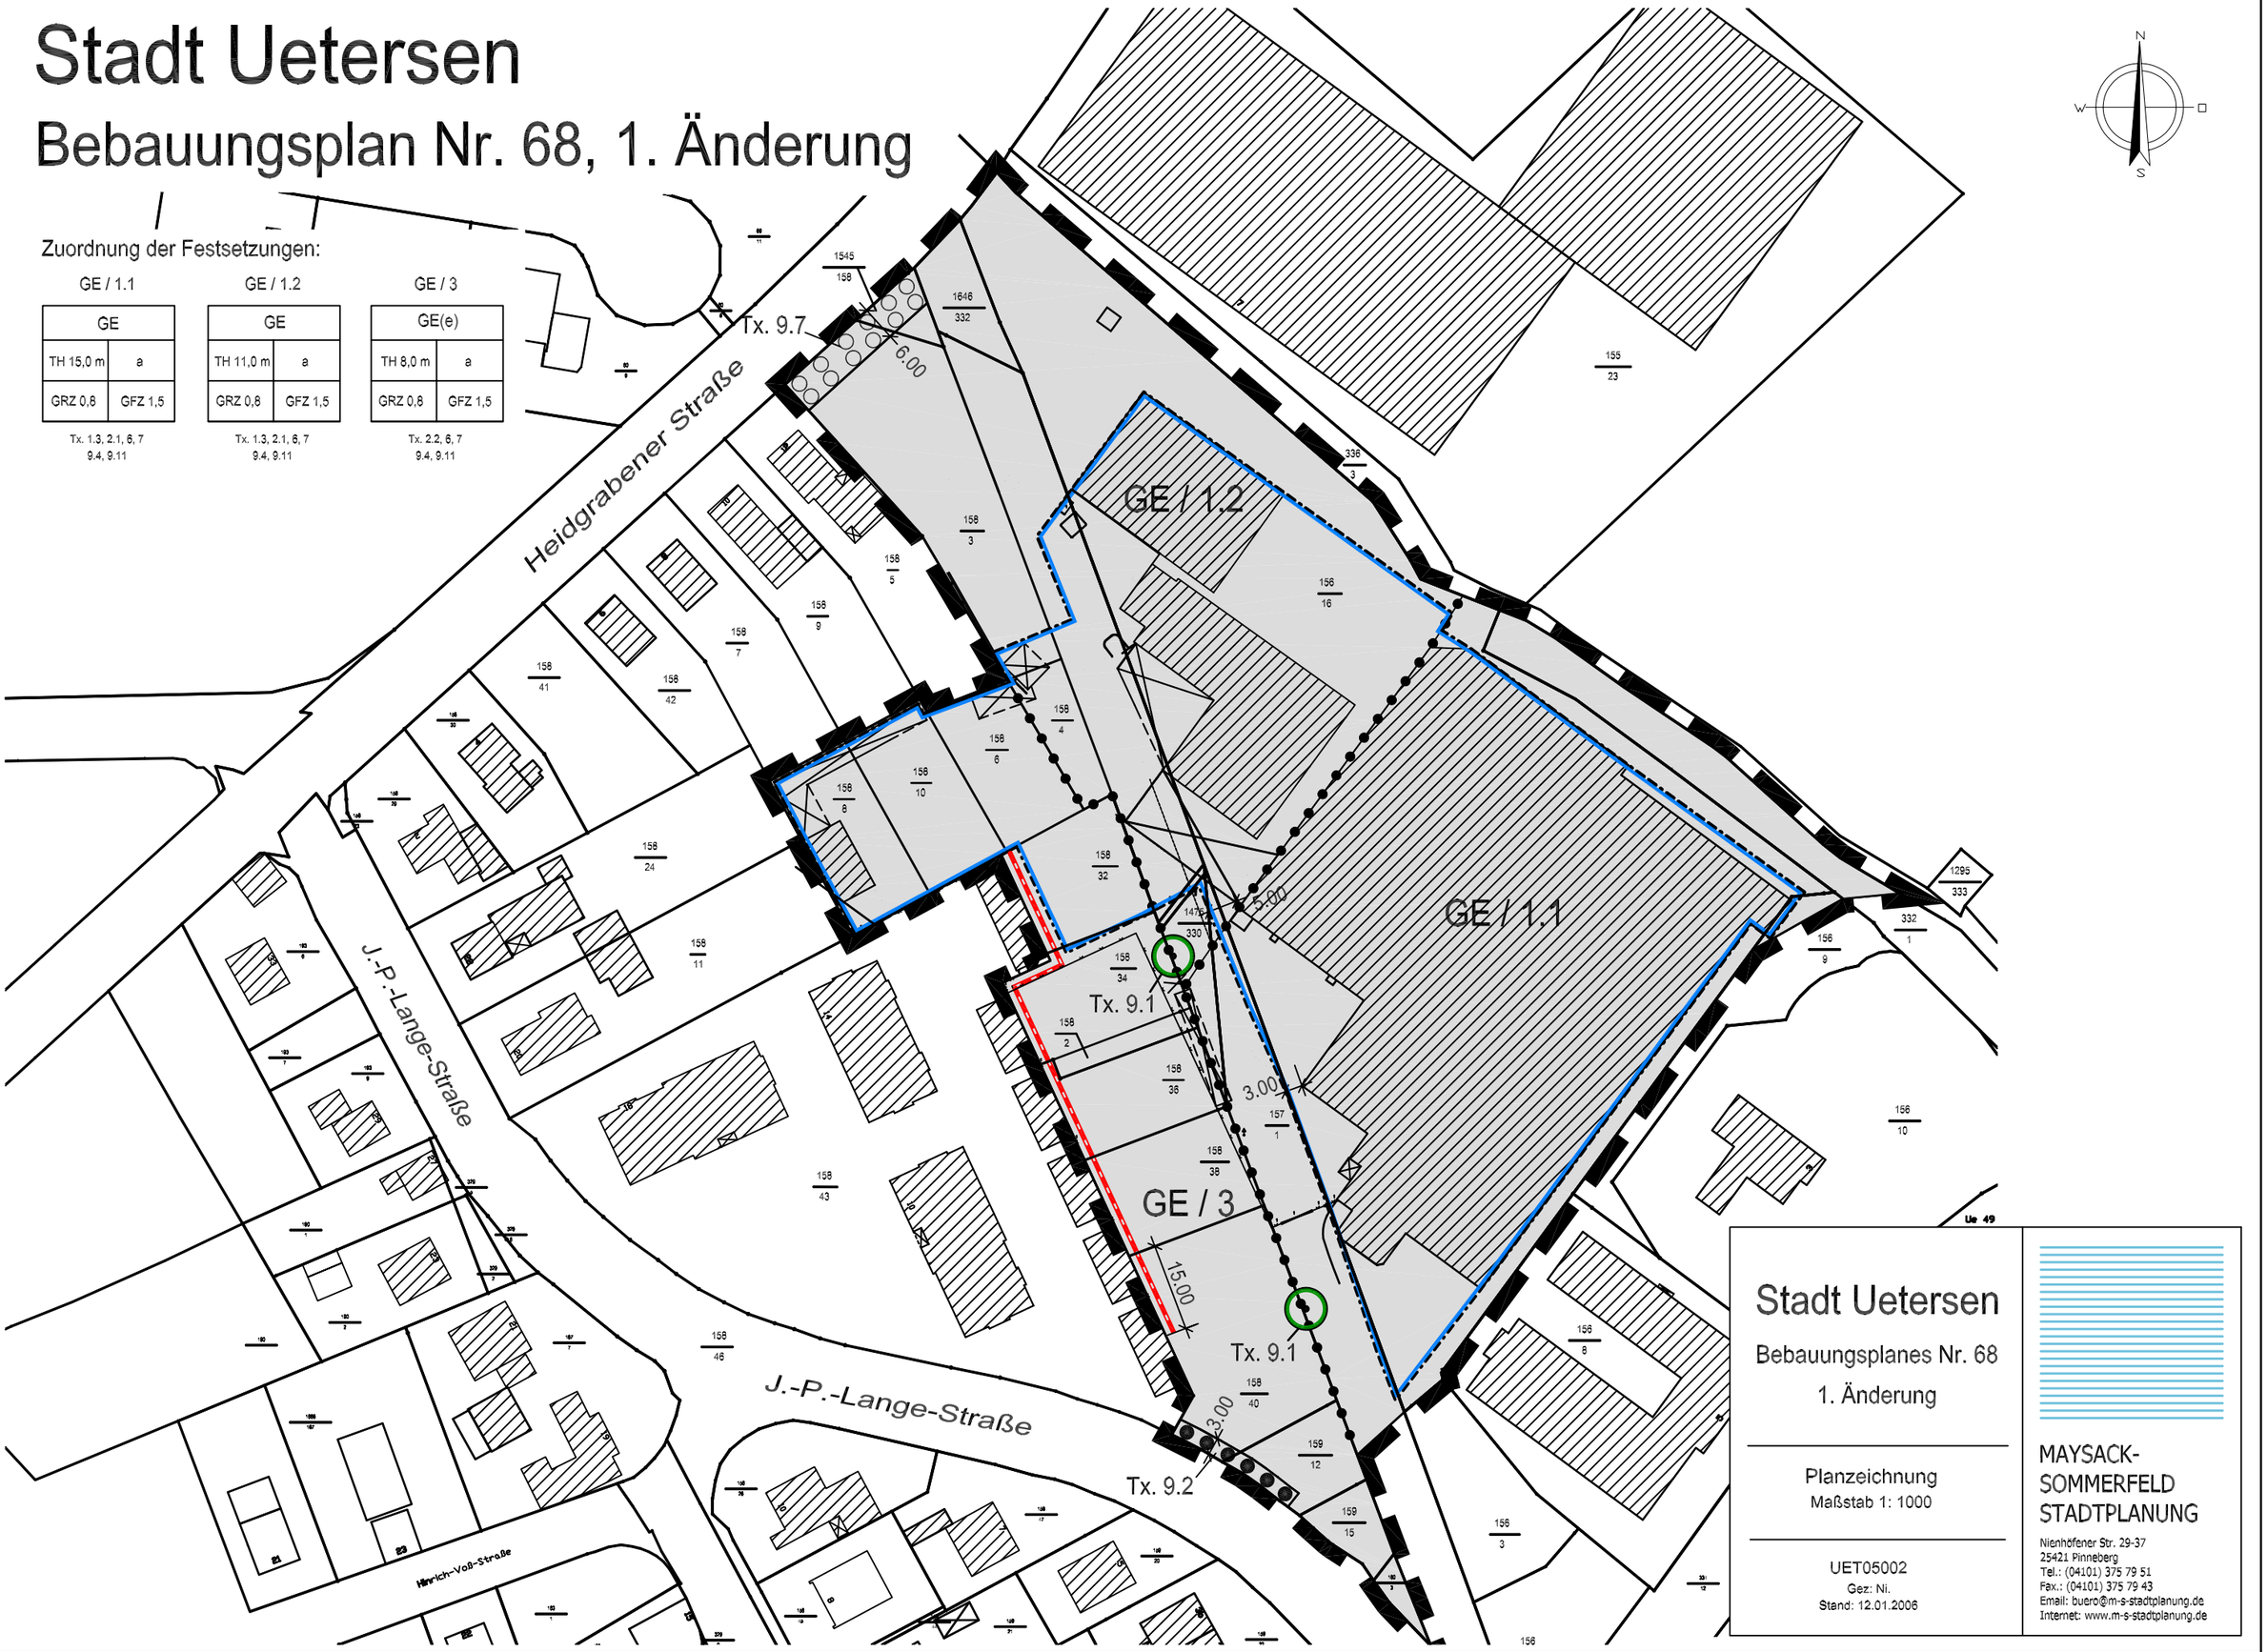

Stadt Uetersen

Bebauungsplanes Nr. 68
1. Änderung

Planzeichnung
Maßstab 1: 1000

UET05002
Gez: Ni.
Stand: 12.01.2006

MAYSACK-
SOMMERFELD
STADTPLANUNG

Nienhöfener Str. 29-37
25421 Pinneberg
Tel.: (04101) 375 79 51
Fax.: (04101) 375 79 43
Email: buero@m-s-stadtplanung.de
Internet: www.m-s-stadtplanung.de